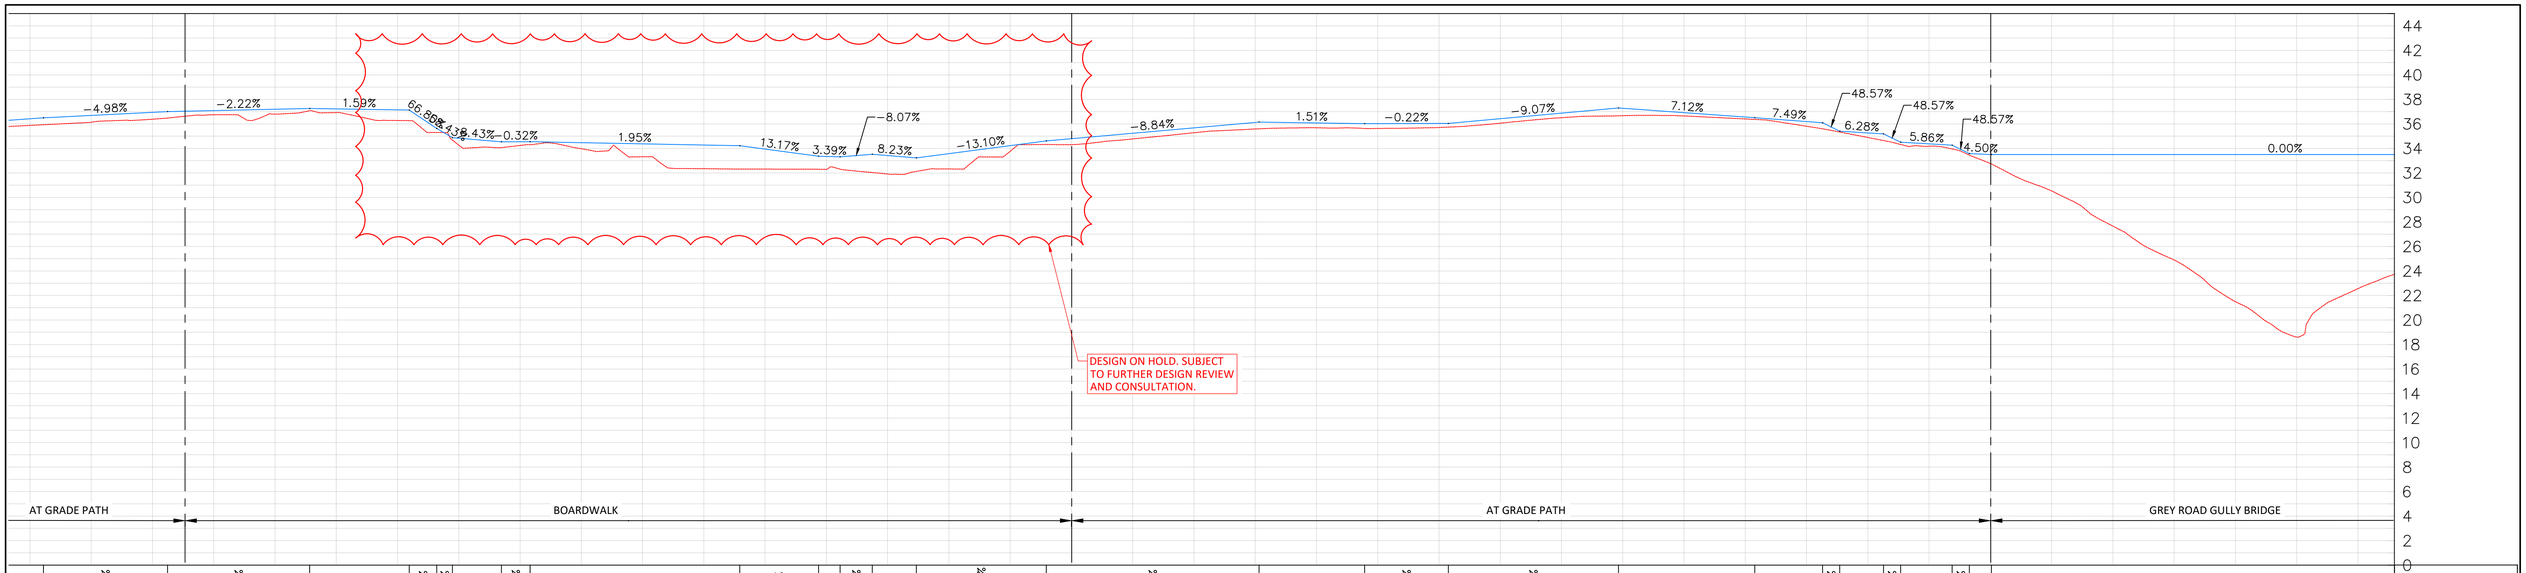

−4.98%
−2.22%
1.59%
66.86%
58.43%
8.43%
−0.32%
1.95%
13.17%
3.39%
−8.07%
8.23%
−13.10%
−8.84%
1.51%
−0.22%
−9.07%
7.12%
7.49%
48.57%
6.28%
48.57%
5.86%
48.57%
4.50%
0.00%
DESIGN ON HOLD. SUBJECT TO FURTHER DESIGN REVIEW AND CONSULTATION.
AT GRADE PATH
BOARDWALK
AT GRADE PATH
GREY ROAD GULLY BRIDGE
44 42 40 38 36 34 32 30 28 26 24 22 20 18 16 14 12 10 8 6 4 2 0

| | | |